



PROCURADORIA GERAL DO ESTADO

1º NOTA DE ESCLARECIMENTO

CONCORRÊNCIA ELETRÔNICA PGE-RJ Nº. 01/2024

A **PROCURADORIA GERAL DO ESTADO** tendo em vista o que consta do Processo nº. SEI-140001/001681/2023, e nos termos da Lei nº. 14.133/2021 e alterações posteriores, vem, baseada nas informações fornecidas pela área técnica, prestar esclarecimento para dirimir dúvida de licitante, expressa em e-mail encaminhado a esta Procuradoria, manifestando-se conforme segue:

Pergunta 01

Quais os locais de retirada x recolocado de piso elevado? (Item 05.15 da Planilha Orçamentária)

Resposta: A retirada e recolocação do piso elevado serão necessárias em todos os locais onde haverá a execução de instalações elétricas/rede.

Pergunta 02

Haverá fornecimento de piso elevado por conta da contratada? Se sim, qual quantidade e especificação? (Item 3.1.7.1.8 do projeto Básico).

Resposta: Sim, haverá fornecimento de piso elevado tipo gradeado (*Item 3.1.7.1.8 do projeto Básico*) por parte da contratada. A quantidade está informada no item 14.04 da Planilha Orçamentária e para a especificação ver no Anexo Composição de Preços – COMP PGE 04.

Pergunta 03

O piso elevado que receberá o assentamento do piso vinílico (1º andar: ASI; 2º andar, térreo: sala de atendimento médico) será fornecido pela contratada? (Item 3.1.7.1.2 do Projeto Básico).

Resposta: Não haverá fornecimento de piso elevado (*Item 3.1.7.1.2 do Projeto Básico*) por parte da contratada.

Pergunta 04

Solicitamos mais informações pertinentes ao escopo dos serviços a serem executados na fachada (área de cada uma das fachadas, quais áreas receberão emboço, quais áreas receberão textura acrílica etc).

Resposta: Todas as fachadas receberão aplicação de textura acrílica e a recomposição de emboço será executada nos locais identificados pela prospecção prévia. Os quantitativos estão informados nos itens 13.01 (emboço) e 17.08 (textura).

Pergunta 05

13.13 – Qual a especificação do rodapé metálico? Quais os locais de instalação? Será embutido? Invertido? Além disso, gostaria de solicitar a disponibilização dos projetos de fachada.

Resposta: Rodapé metálico de alumínio natural com altura de 8 cm, fabricação Belmetal ou similar. Os rodapés serão instalados em diversos locais e sua aplicação será com cola. Segue abaixo a foto de referência do rodapé existente e o projeto da fachada em anexo deste esclarecimento.




Carline Ponte
Agente da Contratação
Procuradoria Geral do Estado do Rio de Janeiro

Anexo

Projeto de Fachada

LEGENDA:
 --- CONSTRUÇÃO NOVA
 --- CONSTRUÇÃO EXISTENTE
 - - - - - LIMITE ENTRE EXISTENTE E ACRESCIMO

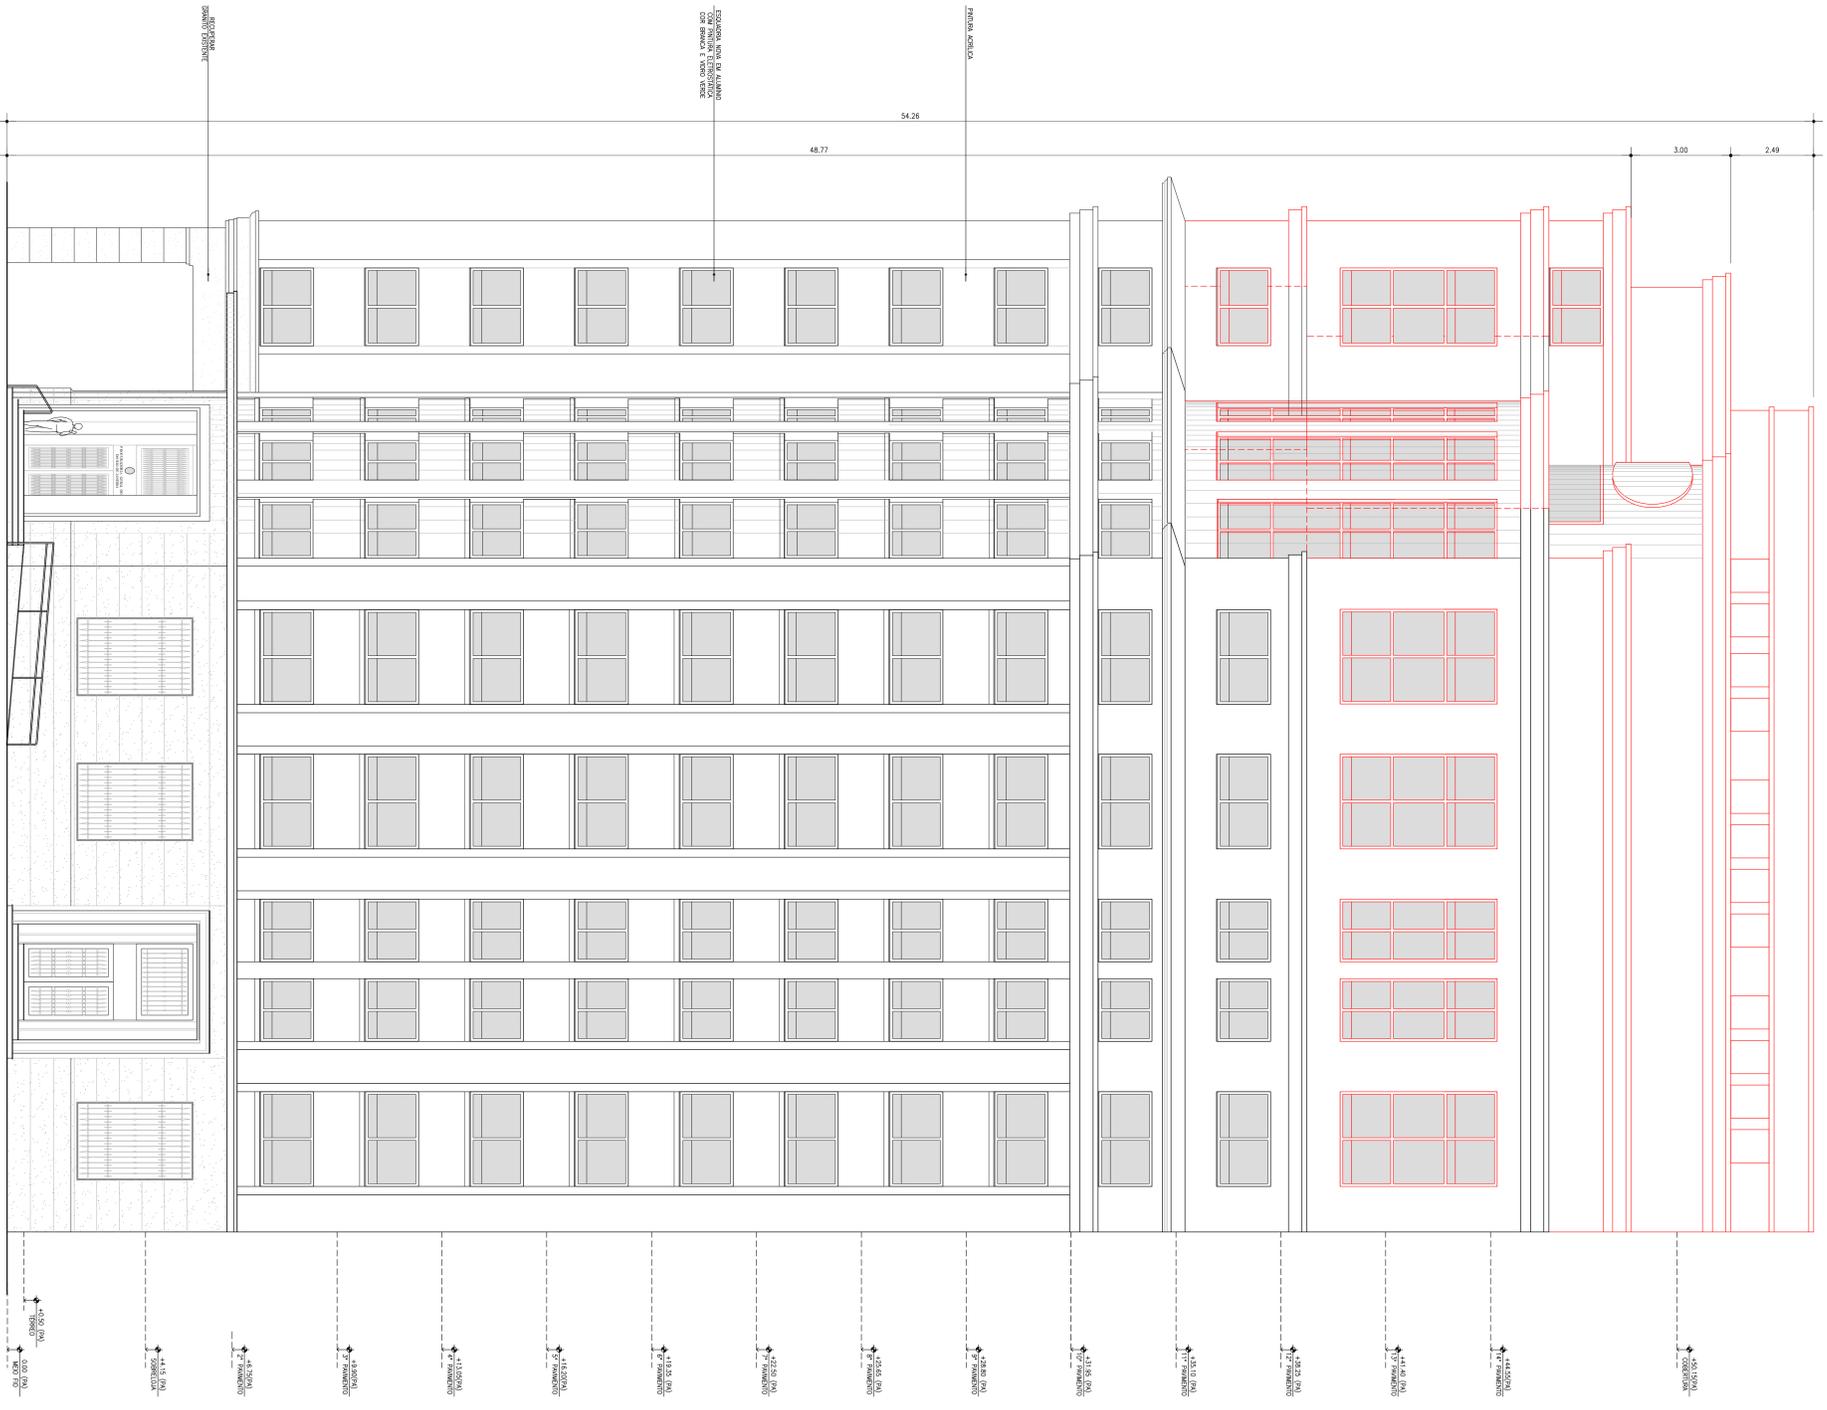

NOTAS:
 1- COTA EM METRO
 2- AS ALINHAMENTOS SÃO COM O EIXO DA AVENIDA
 3- O ACRESCIMO É REALIZADO SOBRE O EXISTENTE EM ACÓRDO COM RESULTADO APROVADO EM 29/07/1982

PROJETO DE REFORMA COM ACRESCIMO DE AREA DE CONSTRUÇÃO, LEGATIZAÇÃO DE SALAS COMERCIAIS PARA EDIFÍCIO DE USO EXCLUSIVO EMPRESARIAL, SITUADO NA RUA DO CARMO, Nº 277, CENTRO, JANEIRO, SITUADO NA RUA DO CARMO, Nº 277, CENTRO.

R.A. 116 ZONA AC-2/AEU

ESCALA 1:75
 DATA 18/18 FACHADA RUA SETE DE SETEMBRO

PROJETO DE REFORMA COM ACRESCIMO DE AREA DE CONSTRUÇÃO, LEGATIZAÇÃO DE SALAS COMERCIAIS PARA EDIFÍCIO DE USO EXCLUSIVO EMPRESARIAL, SITUADO NA RUA DO CARMO, Nº 277, CENTRO, JANEIRO, SITUADO NA RUA DO CARMO, Nº 277, CENTRO.

