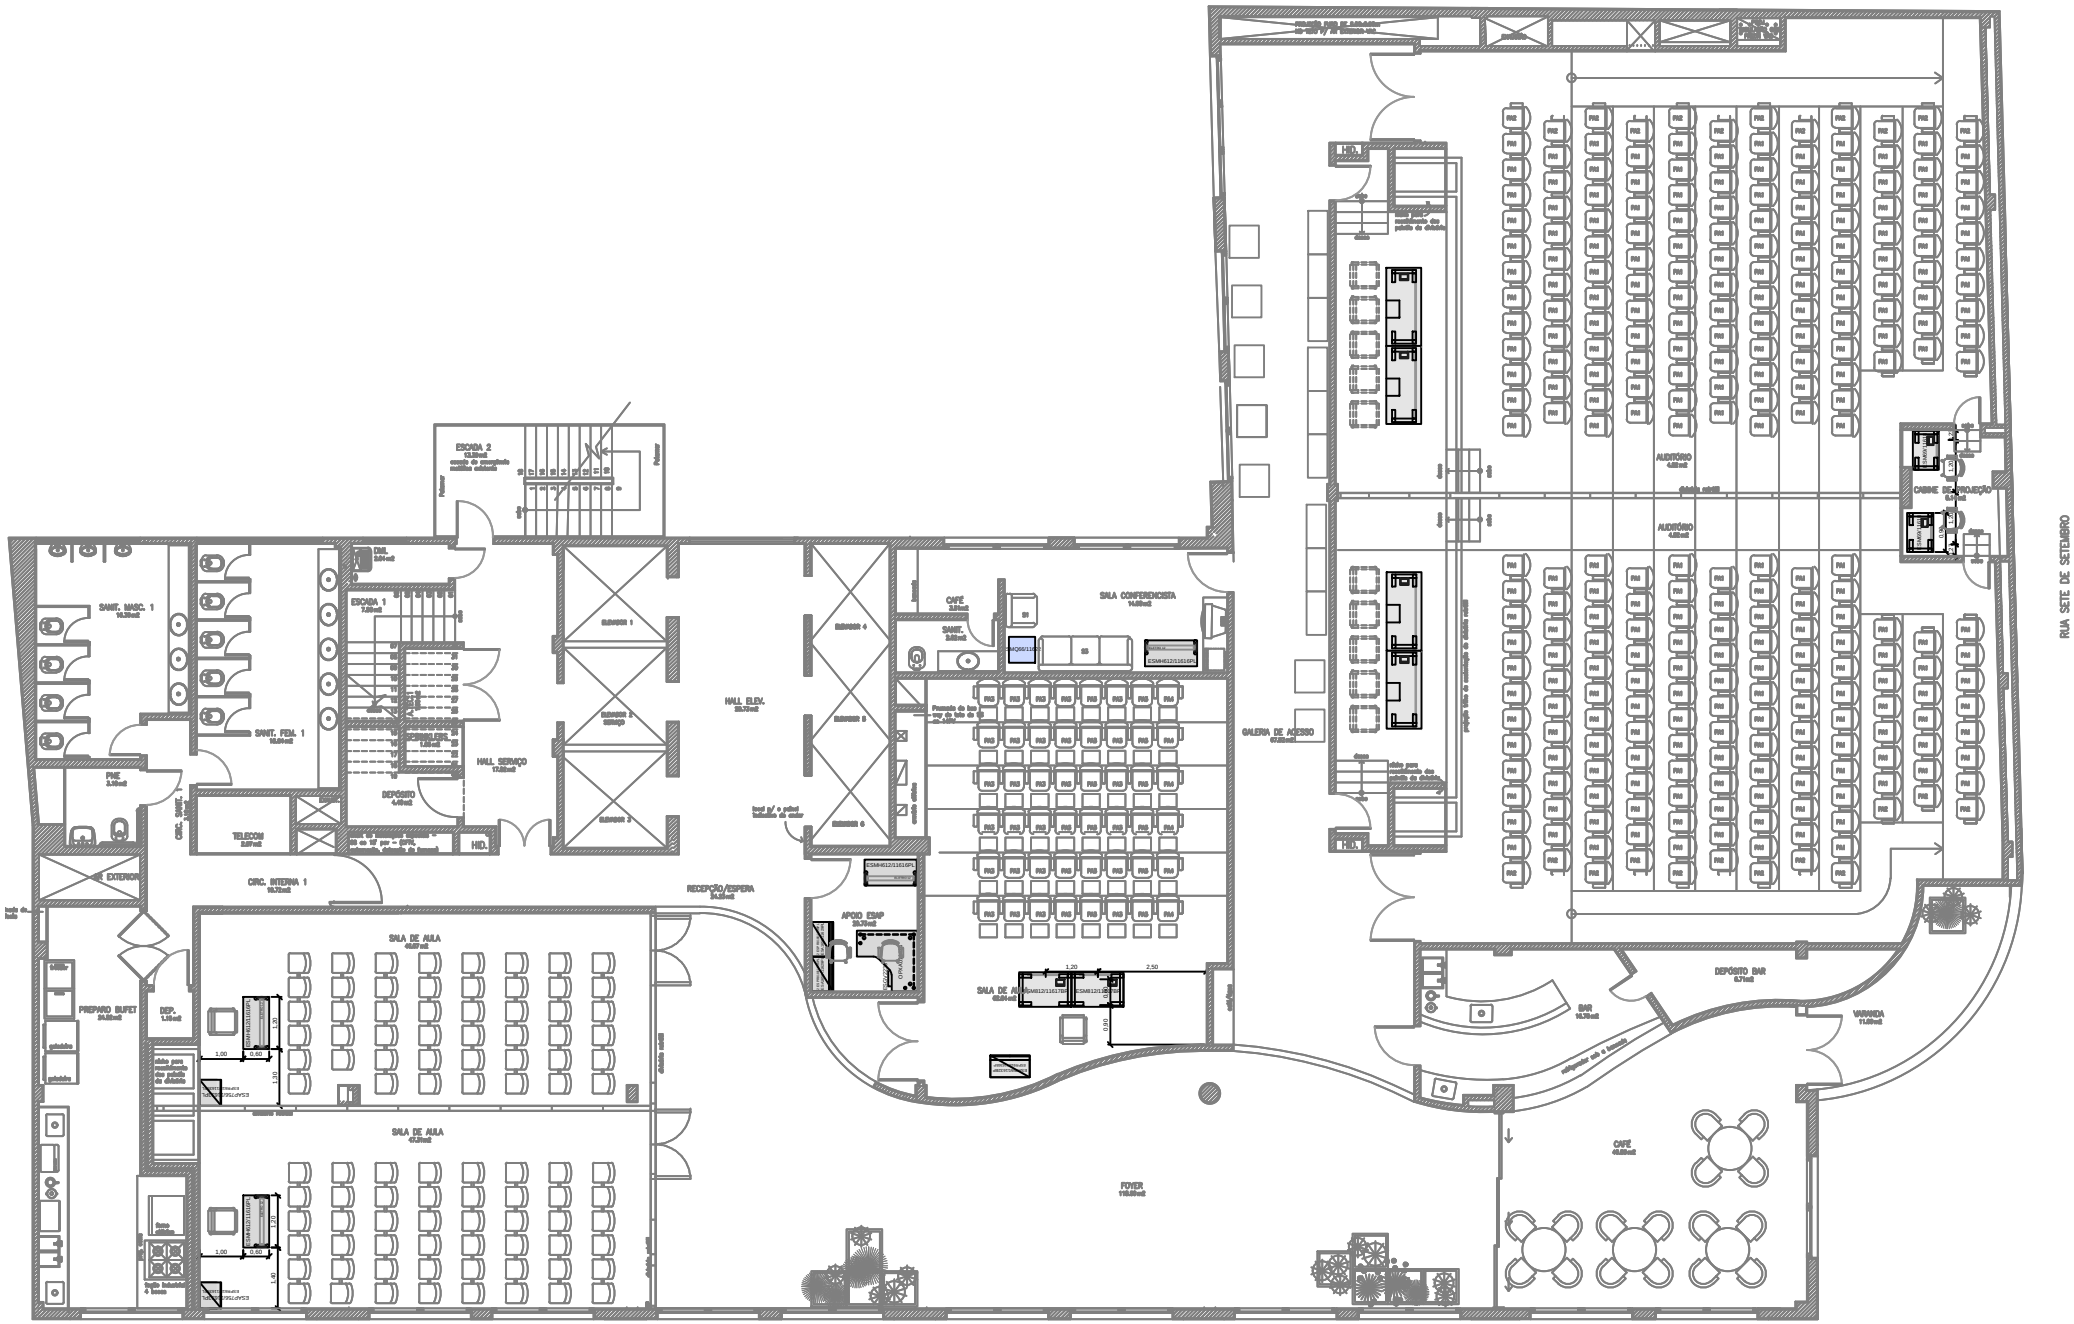


LAYOUT - 14º PAVIMENTO
ESCALA 1/125