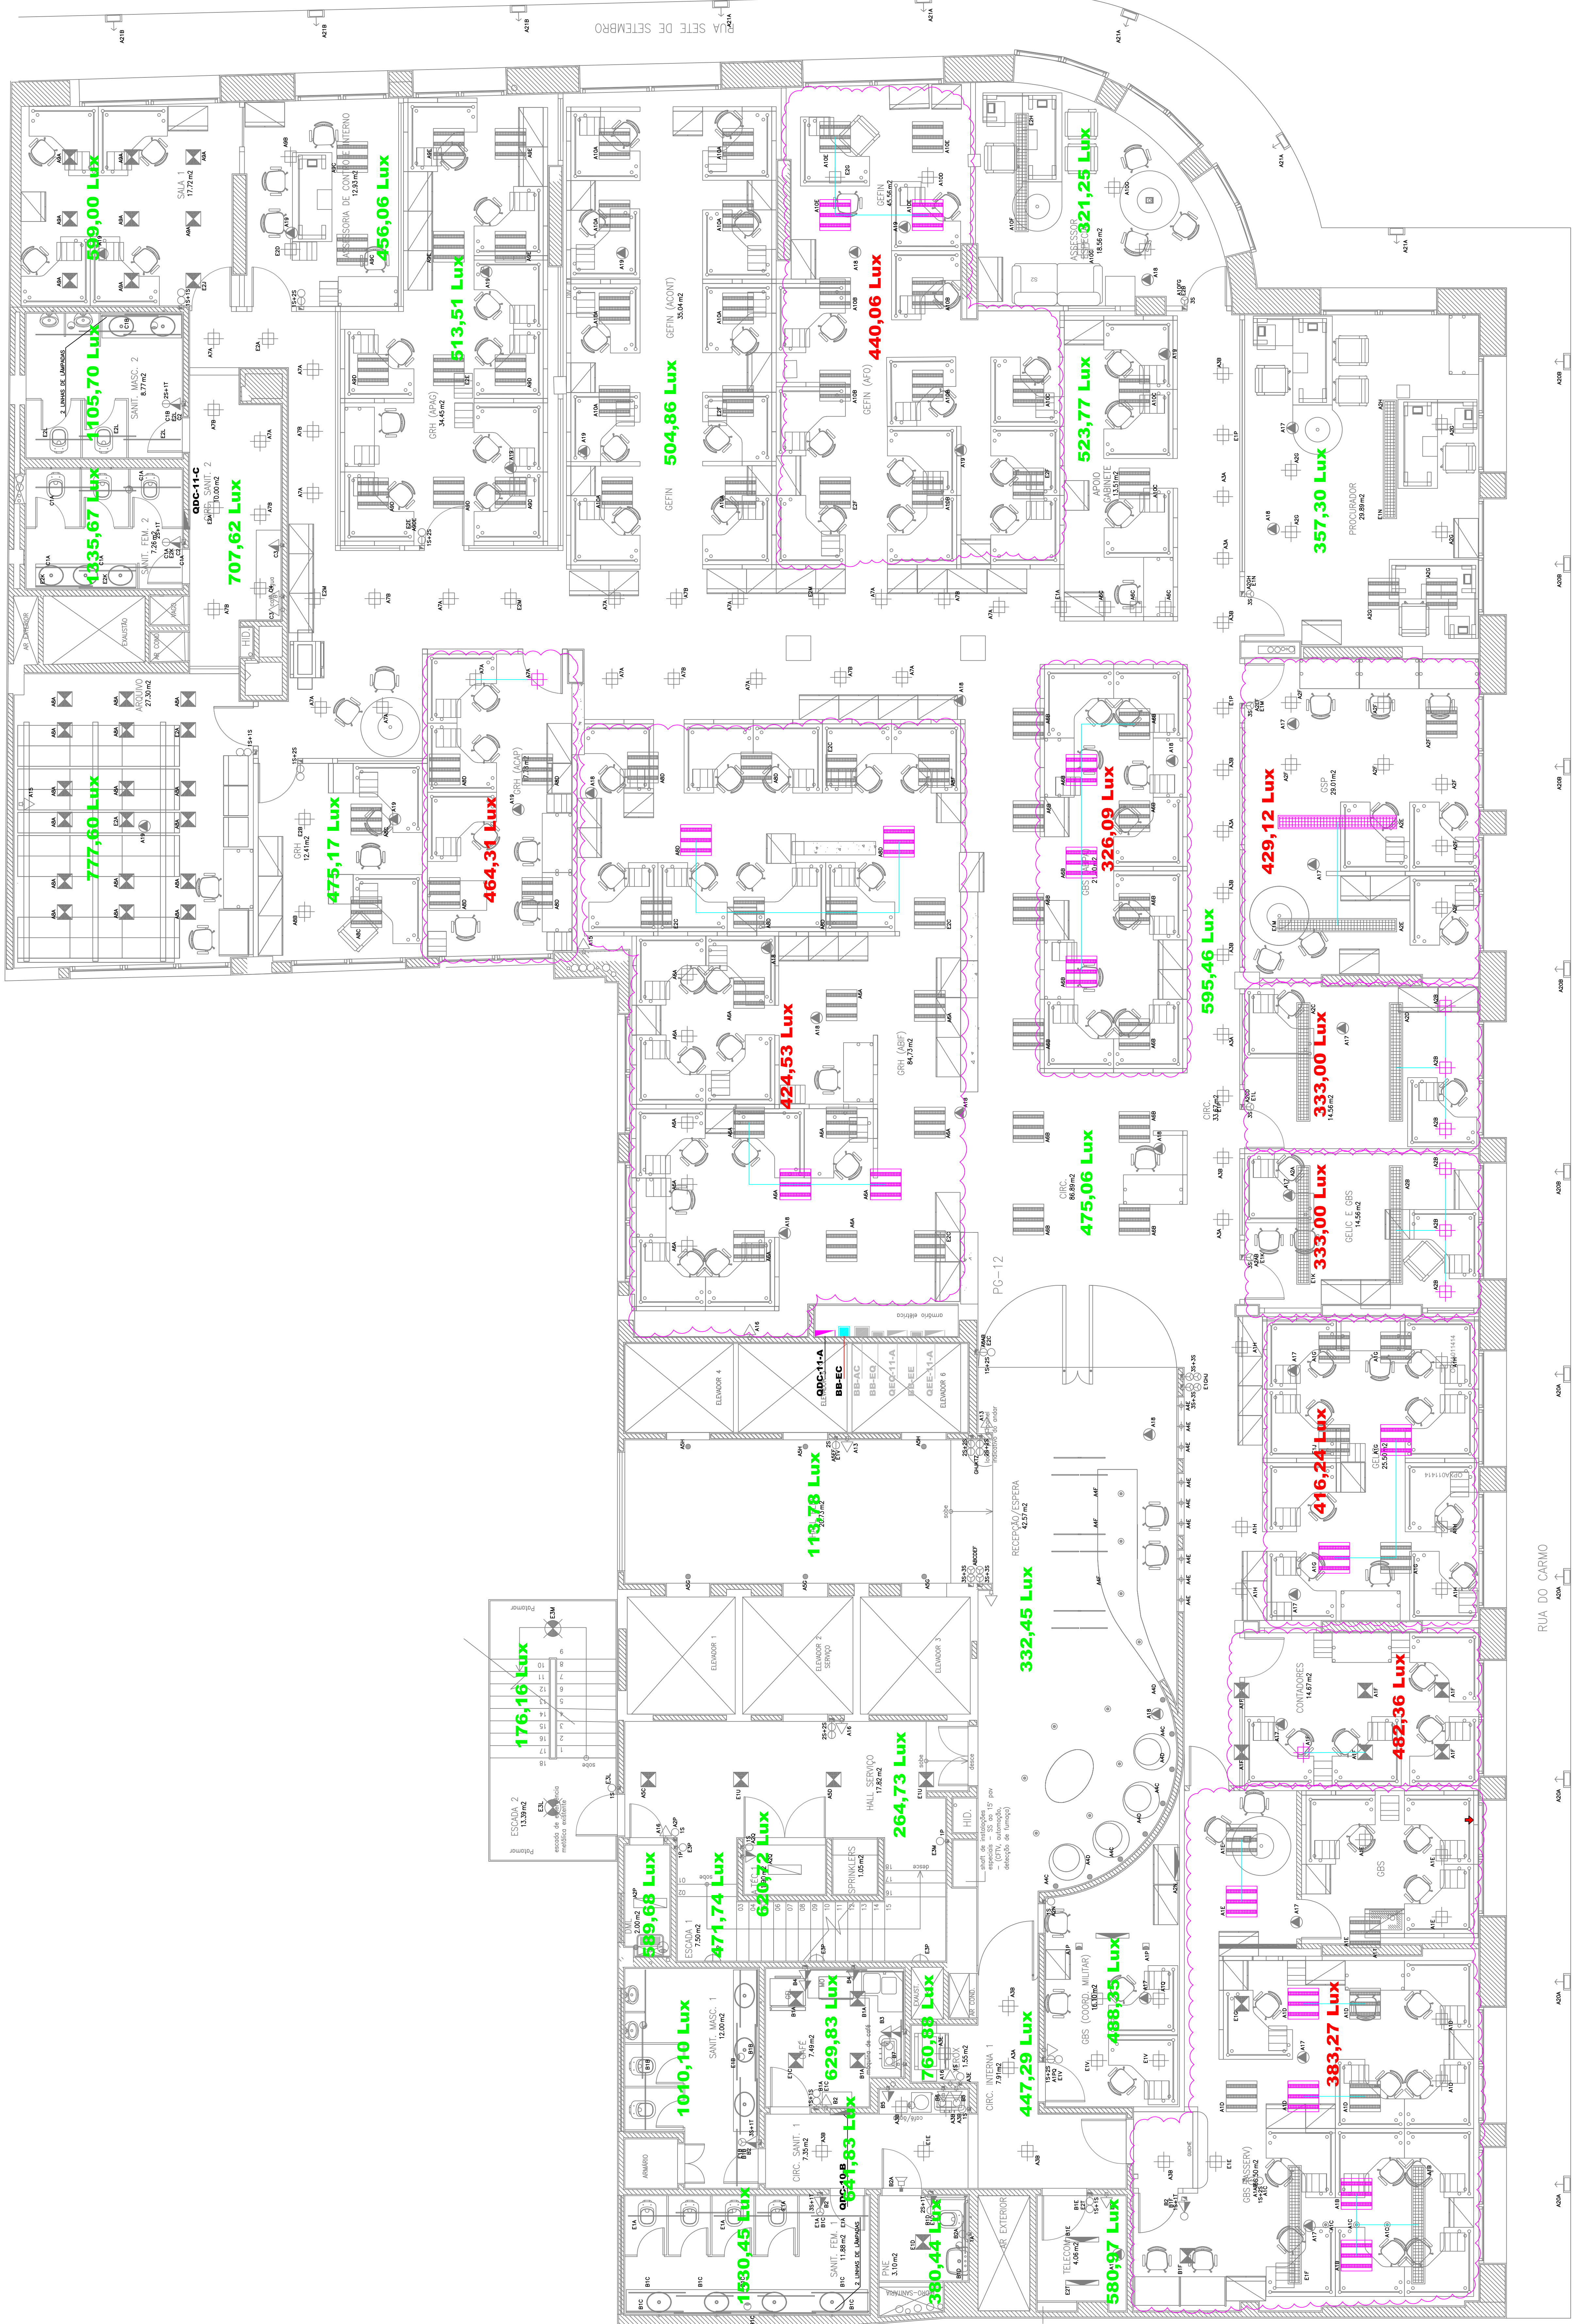


[illegible][illegible]

SÍMBOLO	DESCRIÇÃO
	- Luminária quadrada de embutir com 3x luminárias fabricadas em NY – (NOVO A INSTALAR)
	- Luminária retangular de embutir com 2x luminárias fabricadas de NY – (NOVO A INSTALAR)
	- Luminária quadrada de embutir com 2x luminárias fabricadas de NY – (NOVO A INSTALAR) - Aparelho, utilizado no teto (eletroforo, quando este existir) – (NOVO A INSTALAR).

[illegible]

0	22/11/2022	DATA	DESCRIÇÃO	EMISSOR	RECIBO
<p>REPRODUÇÃO DO SAQUE PARA QUALQUER FINALIDADE - DIFERENTE QUALQUER PARA O QUAL SEJA SENDO FORMOS</p> <p>PROCURADORIA GERAL DO RIO DE JANEIRO E ADO</p> <p>ESTADO DO RIO DE JANEIRO</p>					
<p>0089 - ANEXO 003 - 11 ANDAR.DWG</p> <p>poliss argentina</p> <p>NOVA SEDE DA PROCURADORIA</p> <p>RUA DO CARMO, Nº 27 - CENTRO - RJ</p> <p>ILUMINAÇÃO</p> <p>11º ANDAR - POSICIONAMENTO DE LUMINÁRIAS, TOMADAS E QUADROS</p> <p>FASE / TÍTULO</p> <p>ESCALA: INDICADA</p> <p>DATA: 22/11/2022</p>					
ASSINATURA:				FOLHA	
PROJETO: DE-LE-IL-PB-013				FOLHA	